




PRZEKROJ A-A

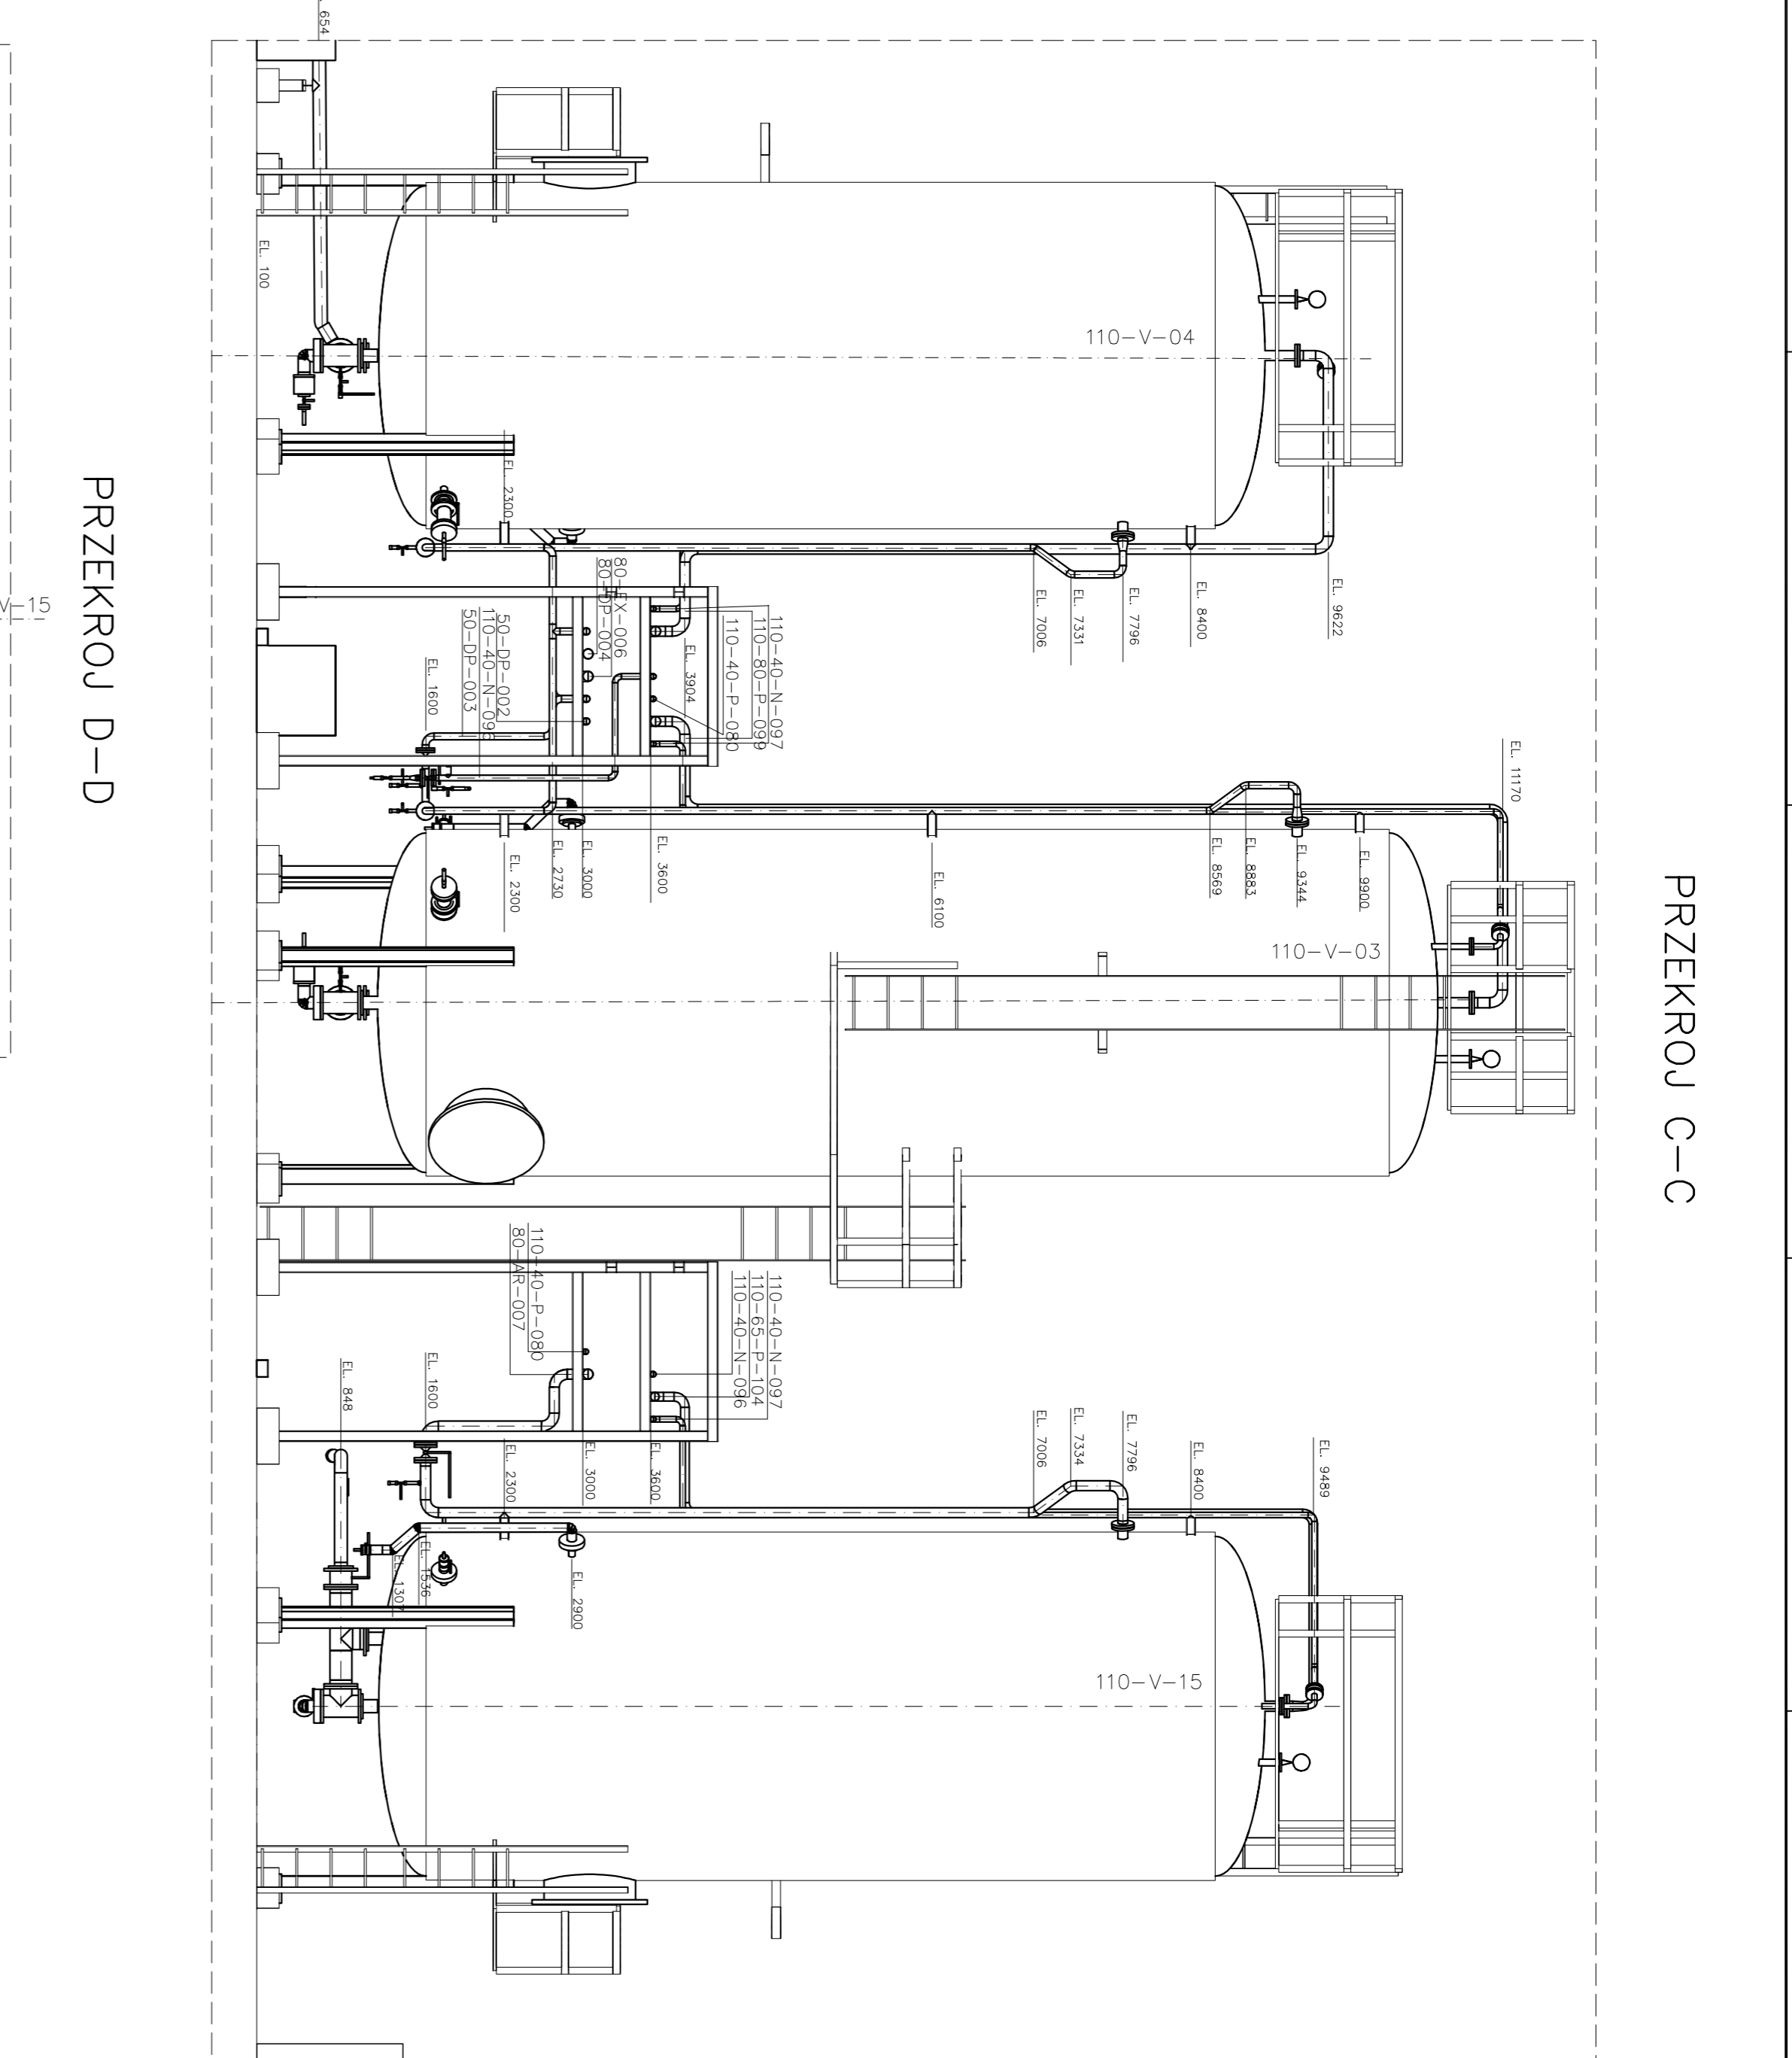

PRZEKROJ C-C

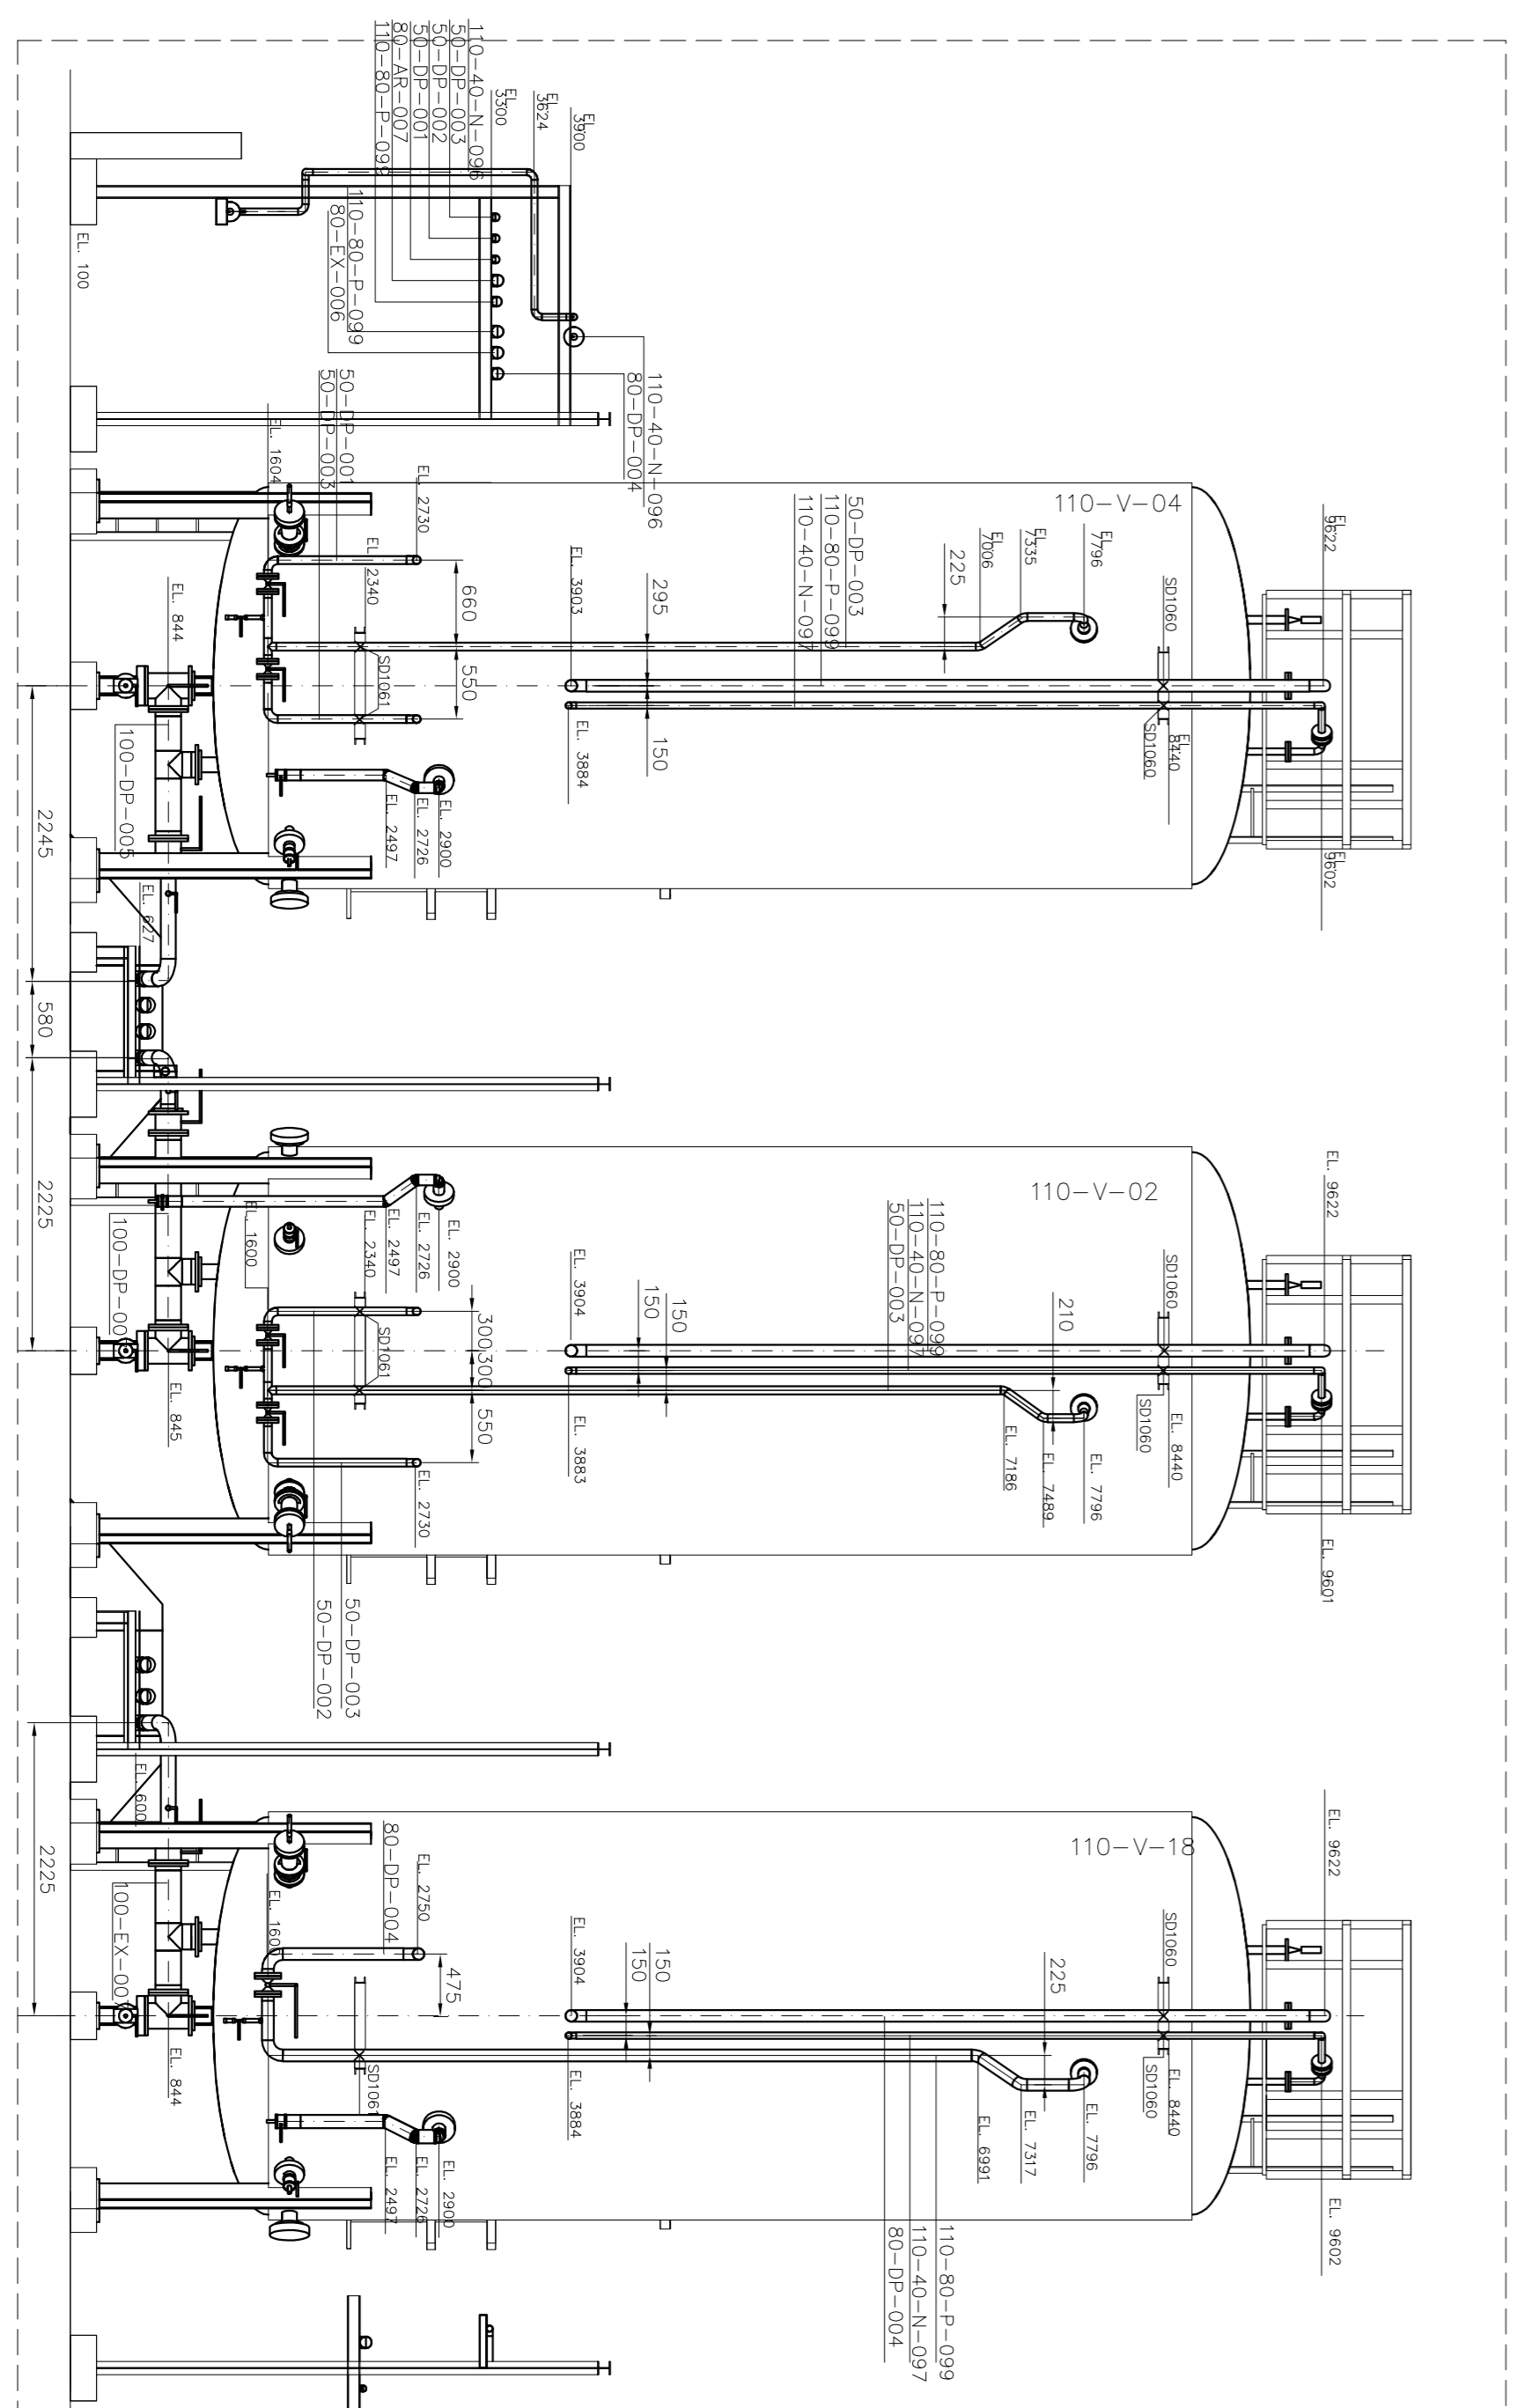

PRZEKROJ B-B

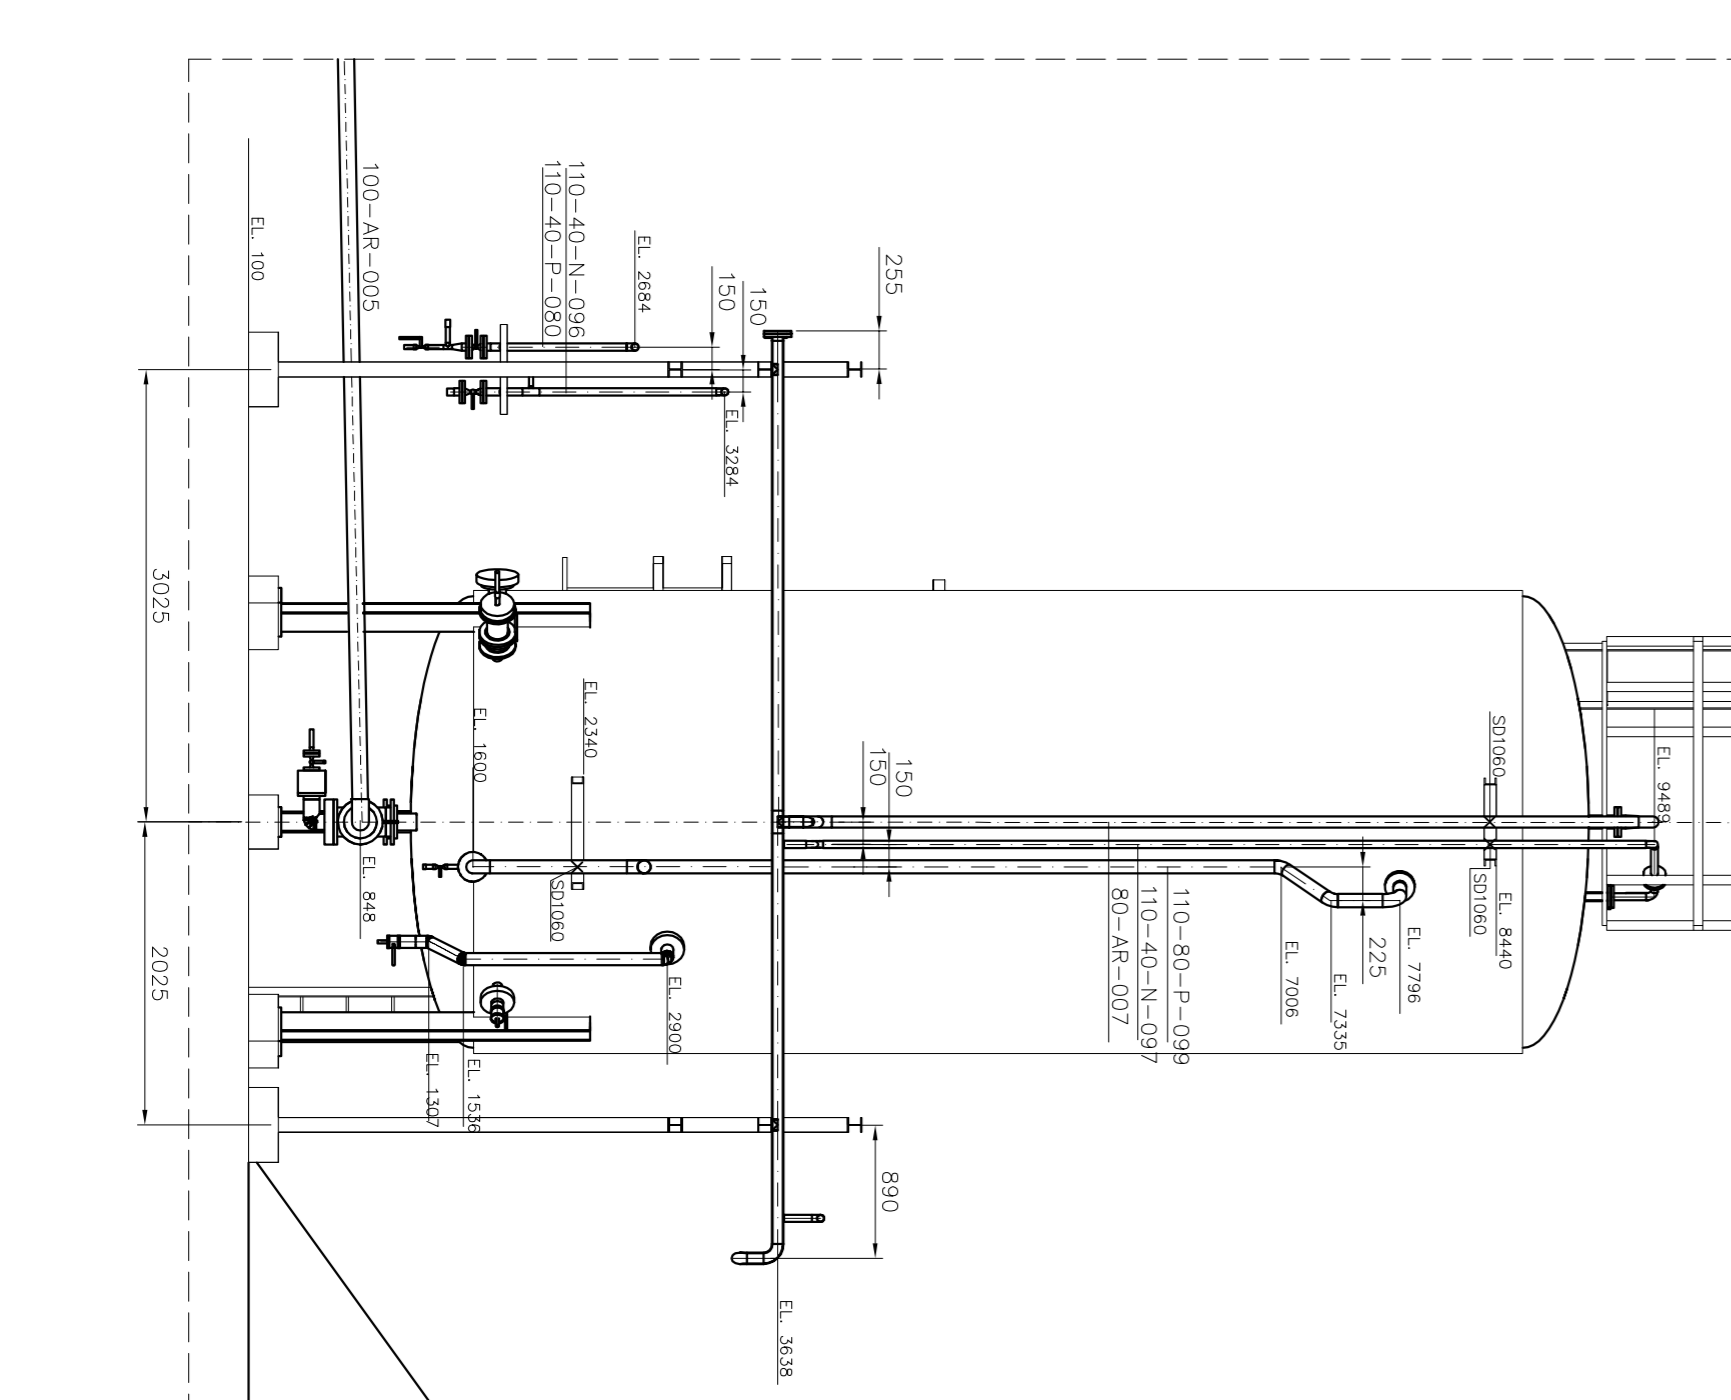

PRZEKROJ D-D

- UWAGI:
1. POZIOM 0.00=188.50
  2. MIEJSCE PRZEKROJÓW POKAZANO NA RYS 1161:04-P-1-10051

TYTUŁ PROJEKTU ZAWIĘZANIE		TYTUŁ PROJEKTU RYSUNEK MONTAŻOWY PARK ZBIORNIKÓW PRZEKROJE	
00	06.2013	D.MOŁCZAK	WYDANIE DO BUDOWY
01	06.2013	R.SOLARZ	R.SOLARZ
02	06.2013	D.MOŁCZAK	SPRACOWNIA
03	06.2013	D.MOŁCZAK	SPRACOWNIA
