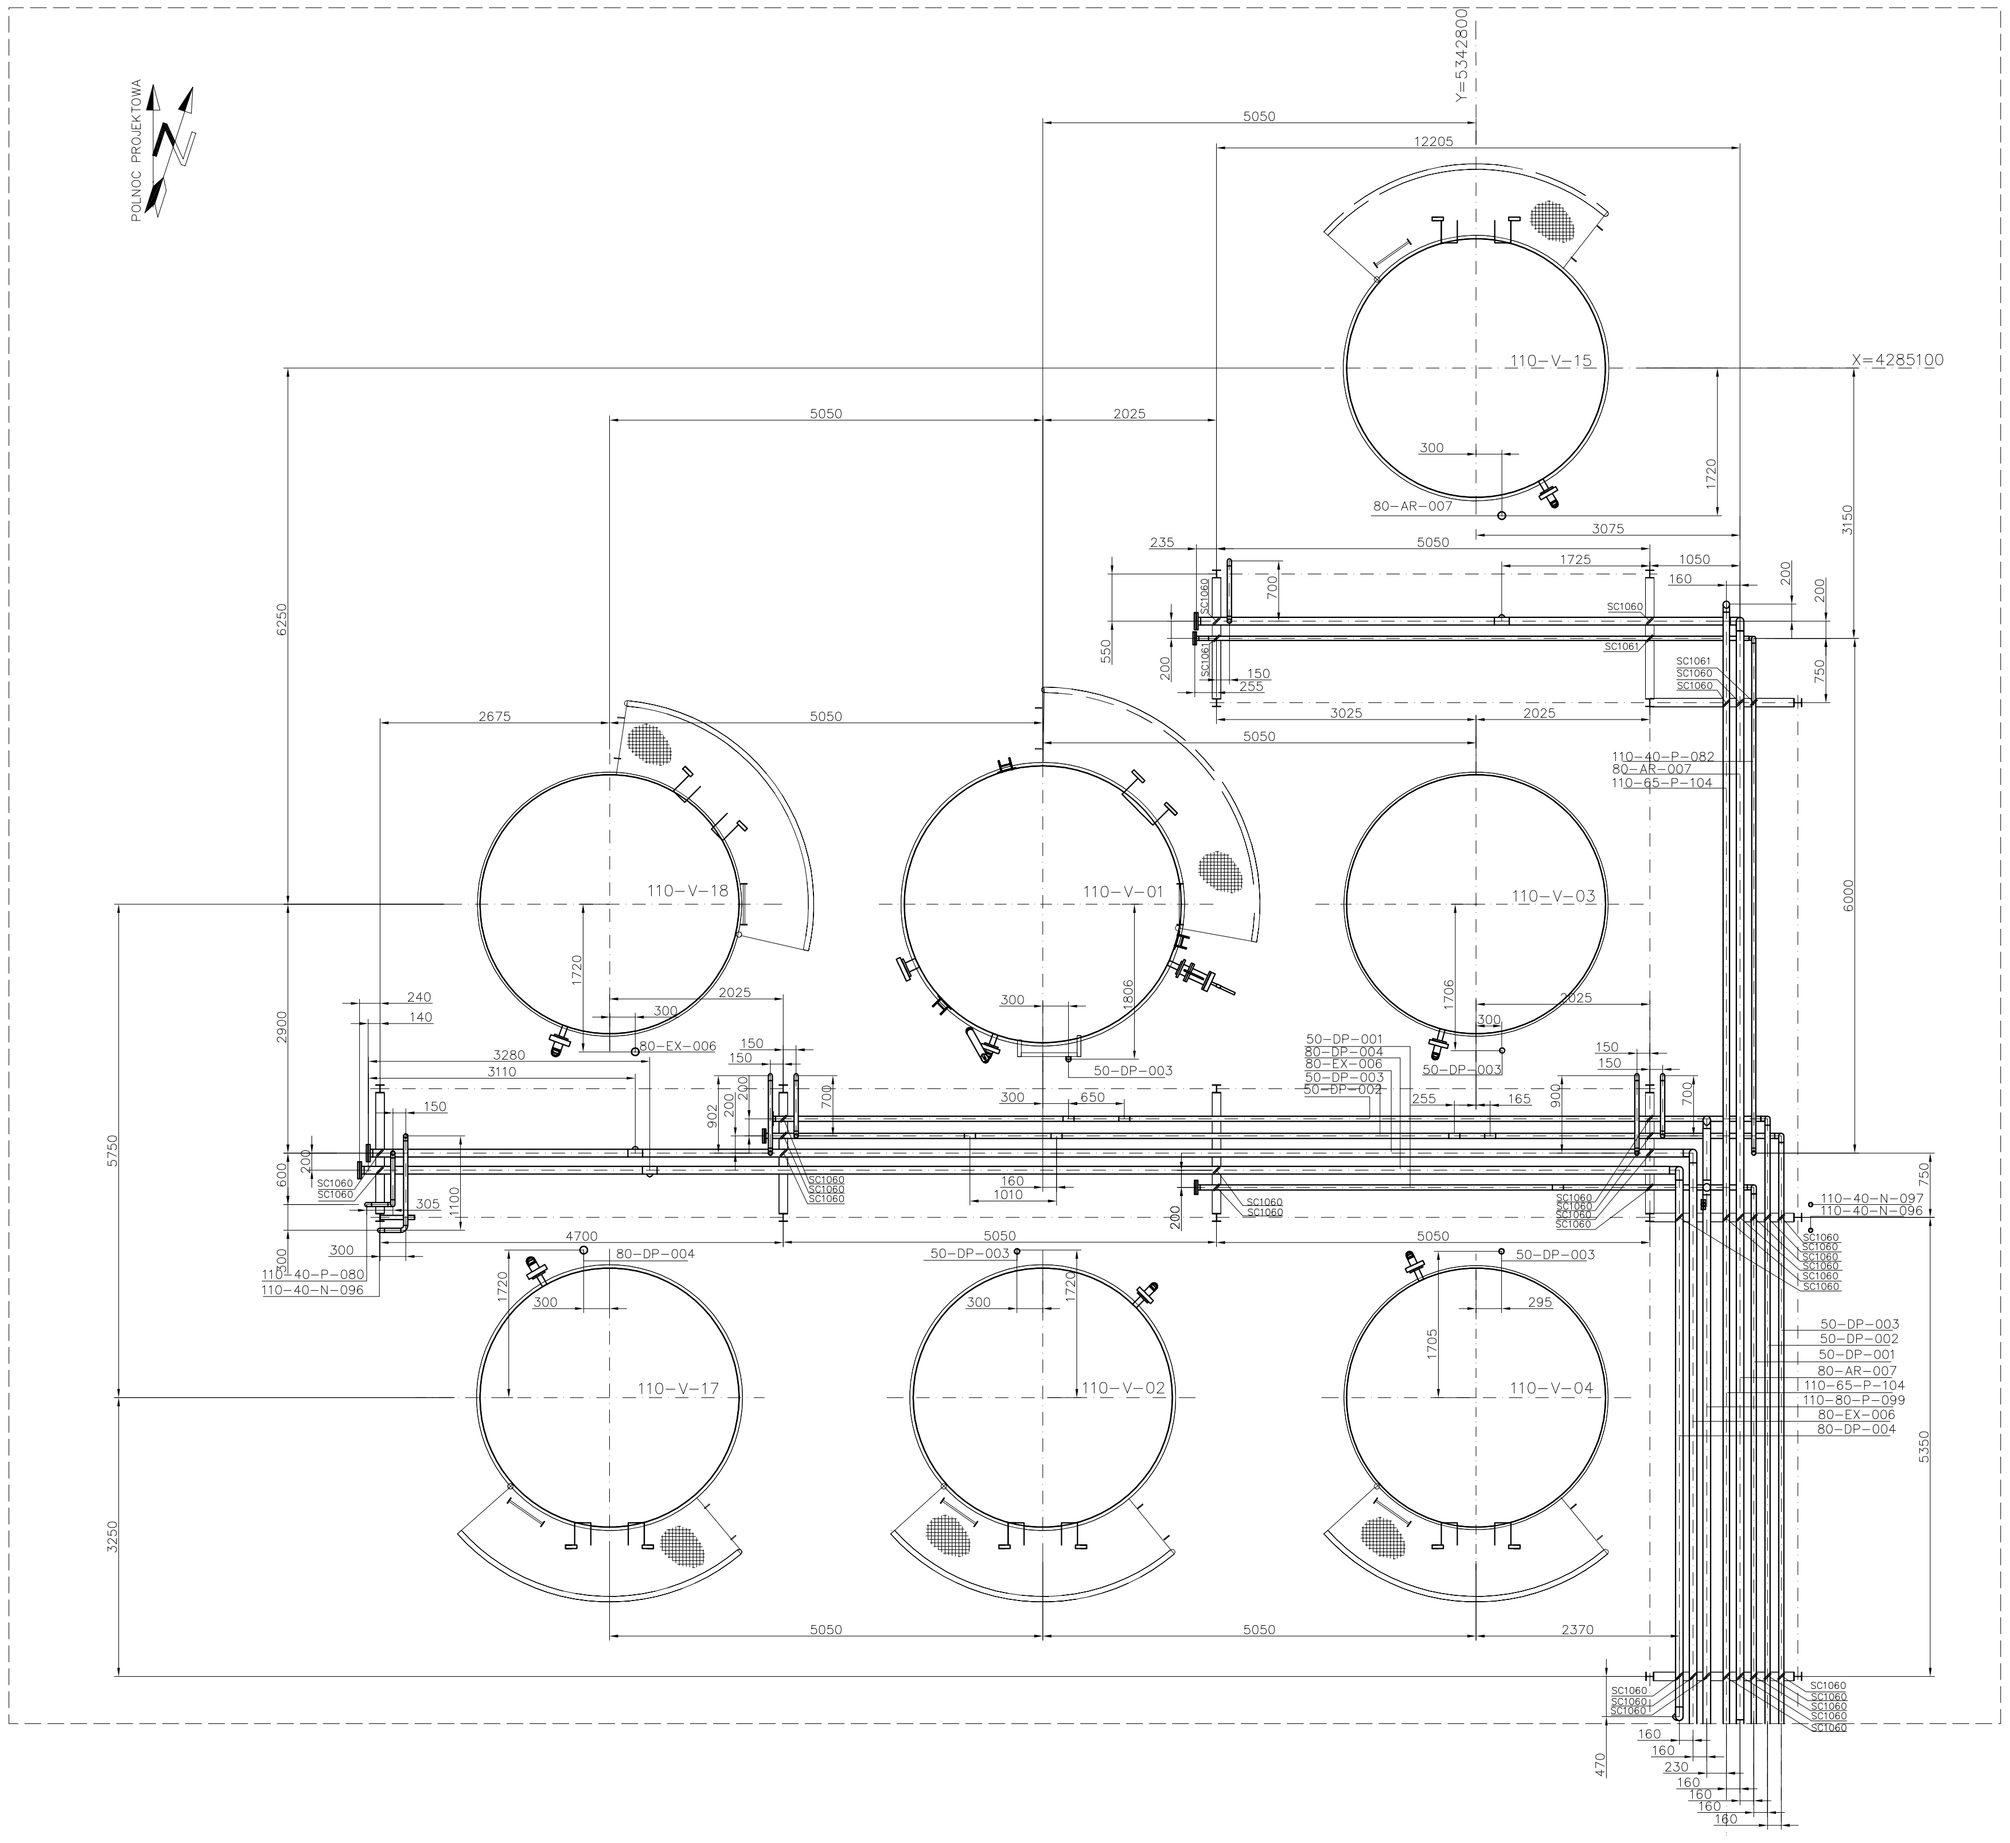

UWAGI:

1. PRZEKROJE PRZEDSTAWIONO NA RYS 1161.04-PI-1-10056
2. PODANE WSPOLRZEDNE SA WSPOLRZEDNYMI GEOGRAFICZNYMI

- Zamocowanie osiowo-przesuwne- obejma typu SC1060 lub SC1061 w zależności od średnicy rurociągu
- × Zamocowanie stałe – obejma SD1060
- ↘ Zamocowanie swobodne SB1130

REW.	DATA	OPRACOWAŁ	OPIS REWZJA	SPRAWDZIŁ	ZATWIERDZIŁ
00	06.2013	D.WÓJCIK	WYDANIE DO BUDOWY	R.SOLARZ	J.SALAMON

OBIEKT: INSTALACJA 110

INWESTOR: SOLVECO S.A

TYTUŁ PROJEKTU: PRODUKCJA I OCZYSZCZANIE ROZPUSZCZALNIKÓW

DOKUMENT JEST WŁASNOŚCIĄ FIRMY BIPROTECH SP. Z O.O.
KOPIOWANIE, POWIELANIE, UDOSTĘPNIANIE OSOBOM TRZECIM BEZ ZGODY FIRMY BIPROTECH SP. Z O.O. JEST ZABRONIONE.

	NAZWISKO	DATA	PODPIS
ZATWIERDZIŁ	J.SALAMON	06.2013	
SPRAWDZIŁ	R.SOLARZ	06.2013	
OPRACOWAŁ	D.WÓJCIK	06.2013	

TYTUŁ RYSUNKU: RYSUNEK MONTAŻOWY PARK ZBIORNIKÓW EL.+2,80

SKALA: 1:50

FORMAT: A1

BPTech®

NR PROJEKTU	NR RYSUNKU	ARKUSZ	REWZJA
BTP-1161	PI-1-10052	1/1	00

X:\1000_Project\1161_Solveco_Produkcja&OczyszczanieRozpuszczalników\04_Projekt techniczny\1.3_Branża orurowania\2_Rew 0\Instalacja 110\Rys montazowe\DWG_06.06.2013\10pr1002.dwg